
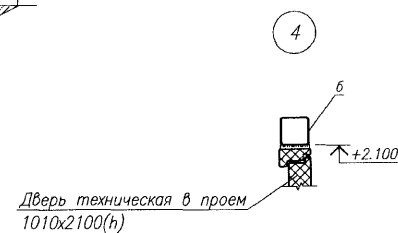
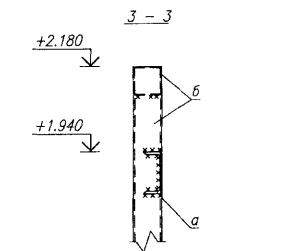
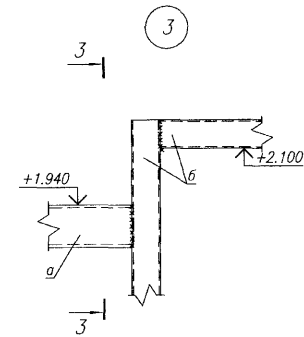
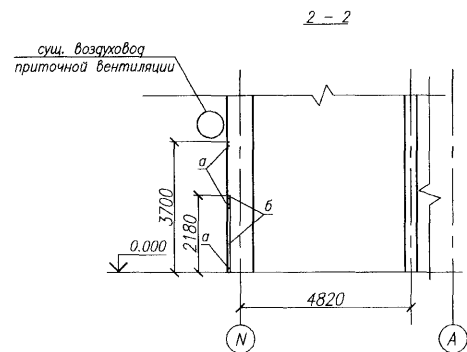
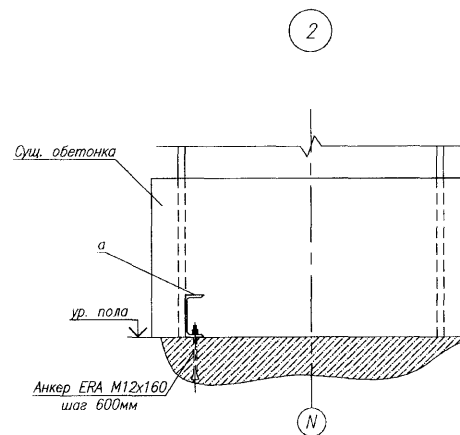
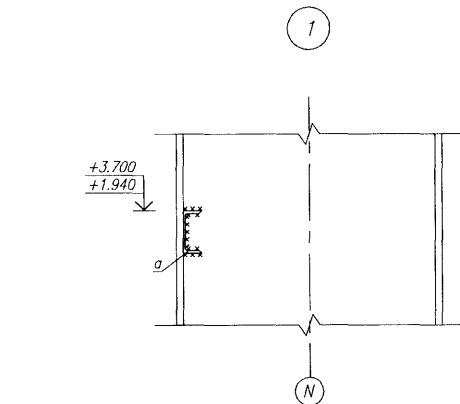
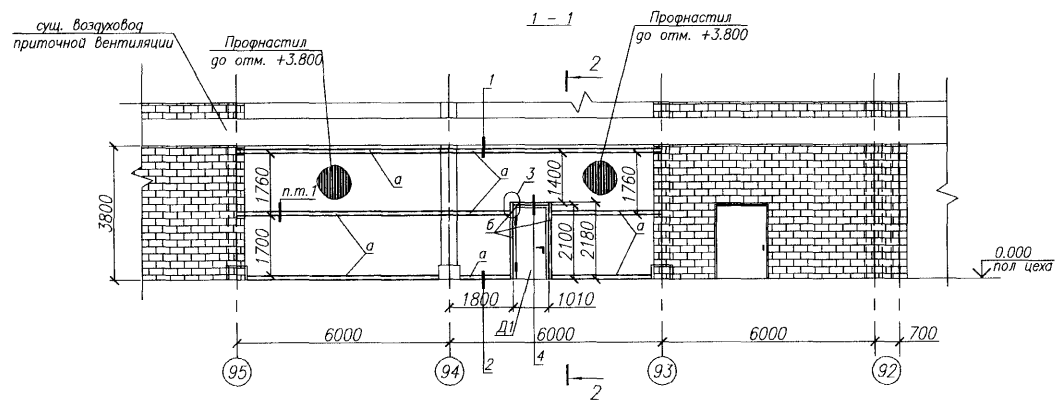
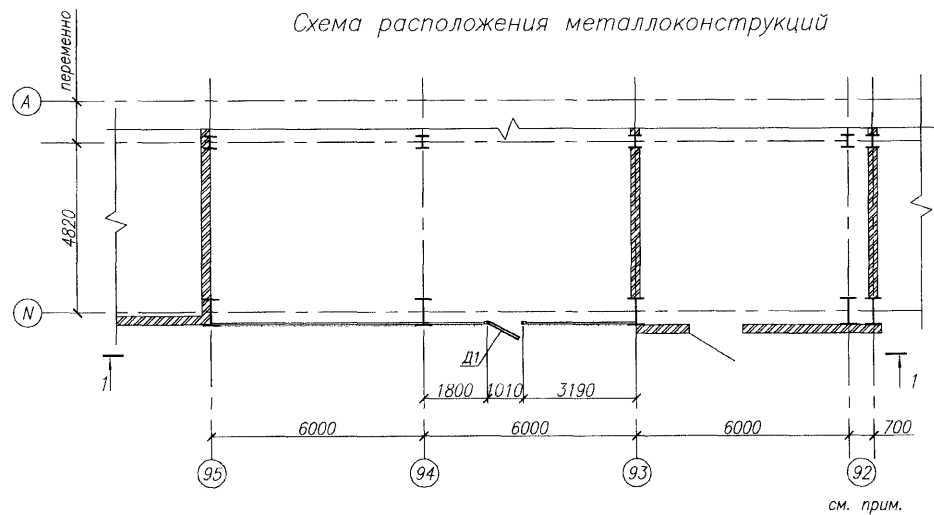


Изм.	Жест	Чертеж	Комплект	Этаж	Объем	0133
1103	1103	AP				

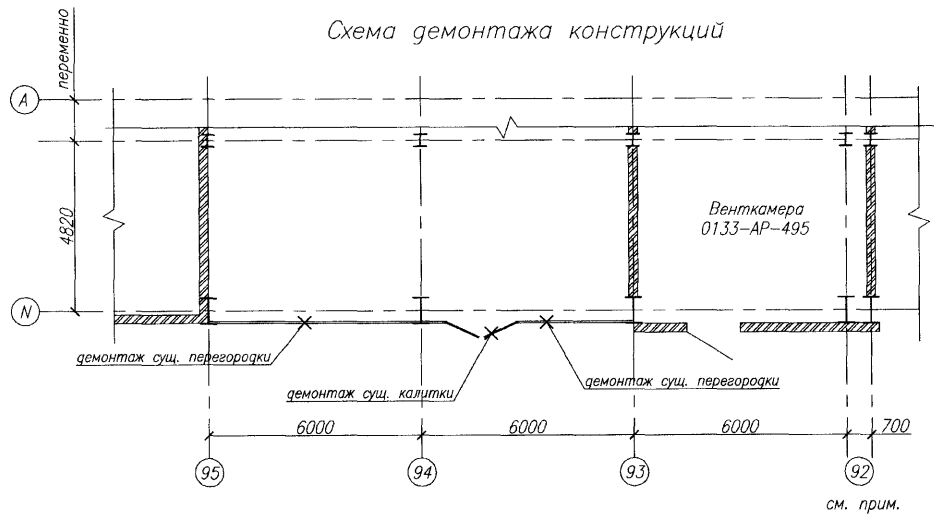

Спецификация

Поз.	Обозначение	Наименование	Изм.	Масса ед., кг	Примечание
а	ГОСТ 8240-97	[12 L=32.42м		337.2	
б	ГОСТ 30245-2003	Профиль 80х80х4 L=5.37м		49.5	
Профнастил	ГОСТ 24045-94	Профилированный лист C21-1000-0.7		40.1 296.74	
Д1	ф. Дорхан	Дверь техническая в проем 1010х2100(н)	шт	1	

Ведомость объемов работ

NN п/п	Наименование работ	Ед. изм.	Колч.	Примечание
1	Демонтаж сущ. конструкций (перегородка, плита)	кг	200	
2	Вывоз строительного мусора	т	0.2	
3	Монтаж каркаса под зашивку проемов из:			
	[12	кг	337.2	
	Профиль 80х80х4	кг	49.5	
	Профилированный лист C21-1000-0.7	м ² кг	40.1 296.74	
4	Сверление отверстий в существующем бетонном полу Ф12мм на глубину 120мм	шт	14	
	Анкер ERA M12х160 ф. Elementa	шт	14	
5	Окраска стальных конструкций пентафталевой эмалью ПФ115 за 2 раза по грунтовке ГФ021	кг	386.7	

- Соединение стальных конструкций выполнять на сварке электродами типа Э-42, катет шва принять по наименьшей толщине свариваемых элементов.
- Стальные конструкции окрасить пентафталевой эмалью ПФ-115 за 2 раза по грунтовке ГФ-021.

0133-AP-1103			
НижКомАвто г. Нижний Новгород			
Изм.	Лист	№ док.	Дата
Разраб.	Гусева	401	2021.11.14
Проверил	Чернышева	401	2021.11.14
Н.контр.	Чернышева	401	2021.11.14
ГИП	Синельников	401	2021.11.14
Северный пристрой КСГА.		Стадия	Лист
Защитка проема в/о 93-95/Н. Планы. Разрезы. Узлы.		Р	Листов
ООО "Технопарк" Проектное управление		Формат А1	