Объект	Зона	Комплект	Чертеж	Инв.N
0122		РС	63	

Вид А

РС-59

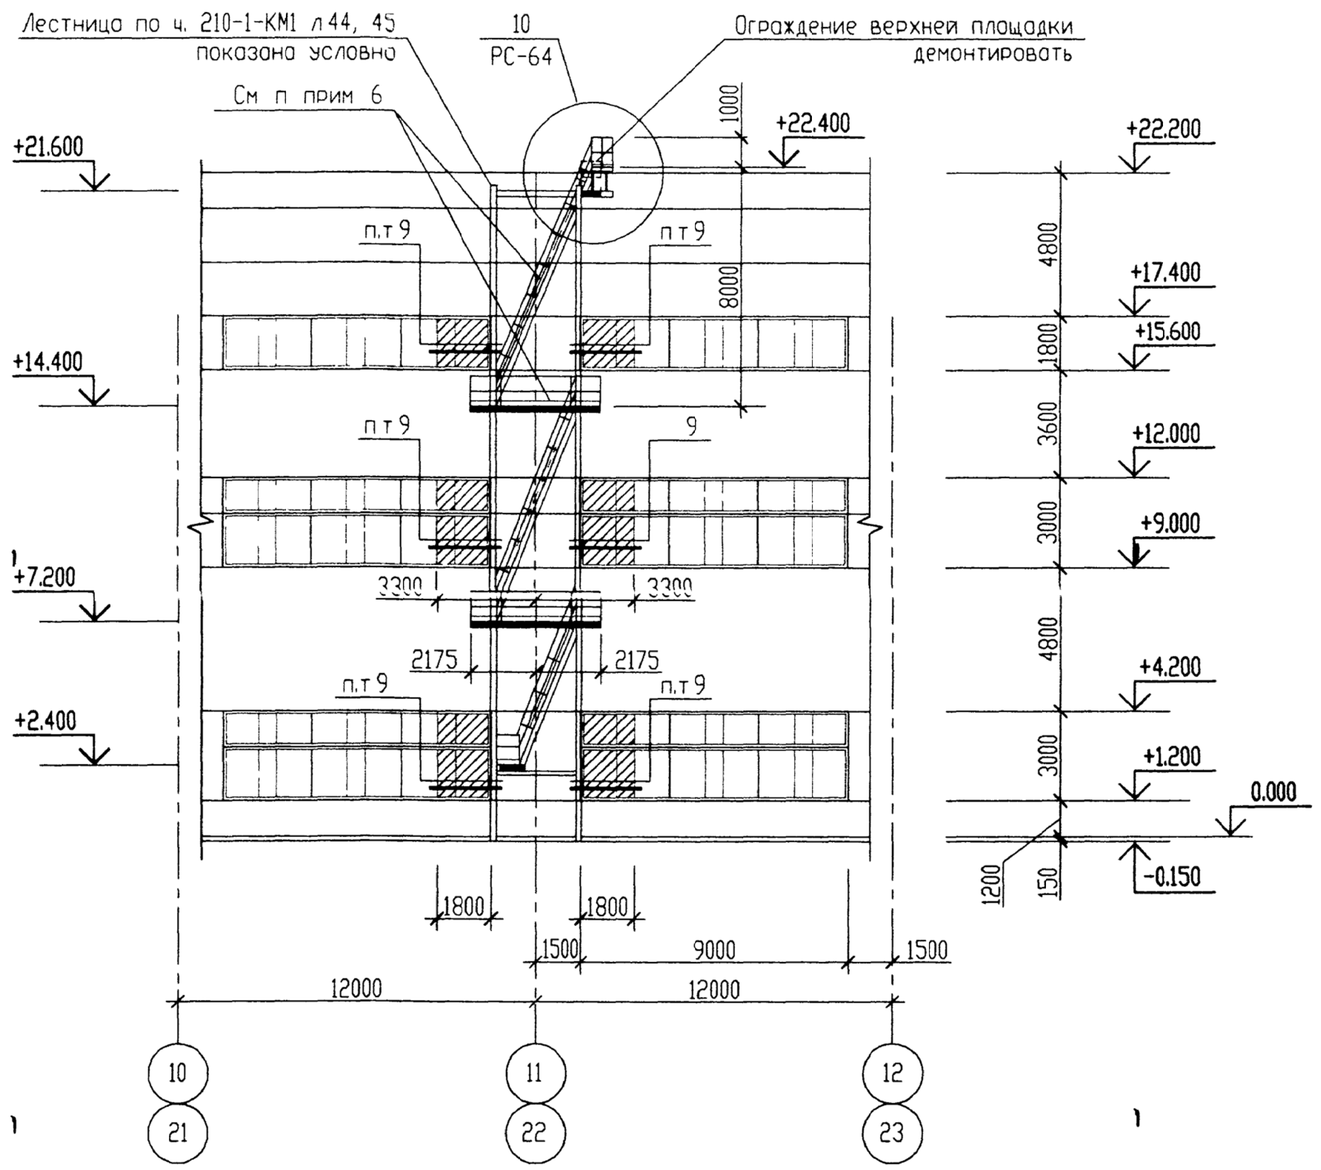

9

Спецификация

Марка поз.	Обозначение	Наименование	Кол.	Масса ед, кг	Примечание
		Узел 9			
1	ГОСТ 8278-83	[100х50х3 С235	197.0 пм	4.47	
2	ГОСТ 24045-2010	С10-1000-0.6 С245	112.4 м2	5.6	
3	ГОСТ 9573-2012	Плиты минераловатные ПЖ120 (НГ)	5.6 м3		
	ГОСТ 10354-82	Пленка полиэтиленовая т. 0.1 мм	124.0 м2		
Нщ1	ГОСТ 14918-80*	-0.7оц.х130	43.2 пм	5.5	См. п.п.5
Нщ2		-0.7оц.х160	21.6 пм	5.5	
Нщ3		-0.7оц.х200	21.6 пм	5.5	
1					

Расход материалов дан на заделку оконных проемов по осям "11" и "22".

Условные обозначения:

▽ - окрашенная поверхность

Нщ1

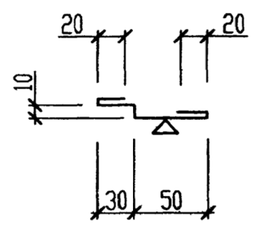

Нщ2

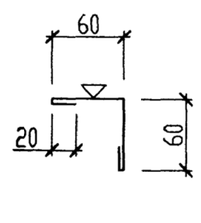

Нщ3

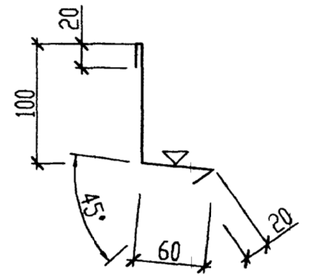

1. Общие данные см. РС-58.
2. В соответствии с ГОСТ Р 53254-2009 (приложение А) ограждения лестничных маршей и ограждения лестничных площадок наружных пожарных маршевых лестниц должны иметь бортовые элементы, расход стали см. РС-64 поз. 23 (узел 10).

   В соответствии с п. 8.8 СНиП 21-01-97* пожарные лестницы должны располагаться не ближе 1 м от окон. Для соответствия требованиям СНиП участки остекления около существующих пожарных маршевых лестниц разобрать и заделать по типу узла 9.
3. Сварку металлоконструкций производить электродами 342 по ГОСТ 9467-75, высоту швов принять по наименьшей толщине свариваемых элементов.
4. Металлоконструкции окрасить эмалью ПФ 115 за 2 раза по 2 слоям грунтовки ГФ 021.
5. Профилированные листы крепить к каркасу (поз."1") самосверлящими шурупами 6.3х19 с уплотняющими шайбами с наружной стороны с шагом 300 мм, между собой профилированные листы крепить заклепками ЗК-4.8х12 (2 шт/м).
6. Нащельники должны иметь полимерное покрытие. Нащельники крепить шурупами E-X T25 BR RS11 с шагом 500 мм.

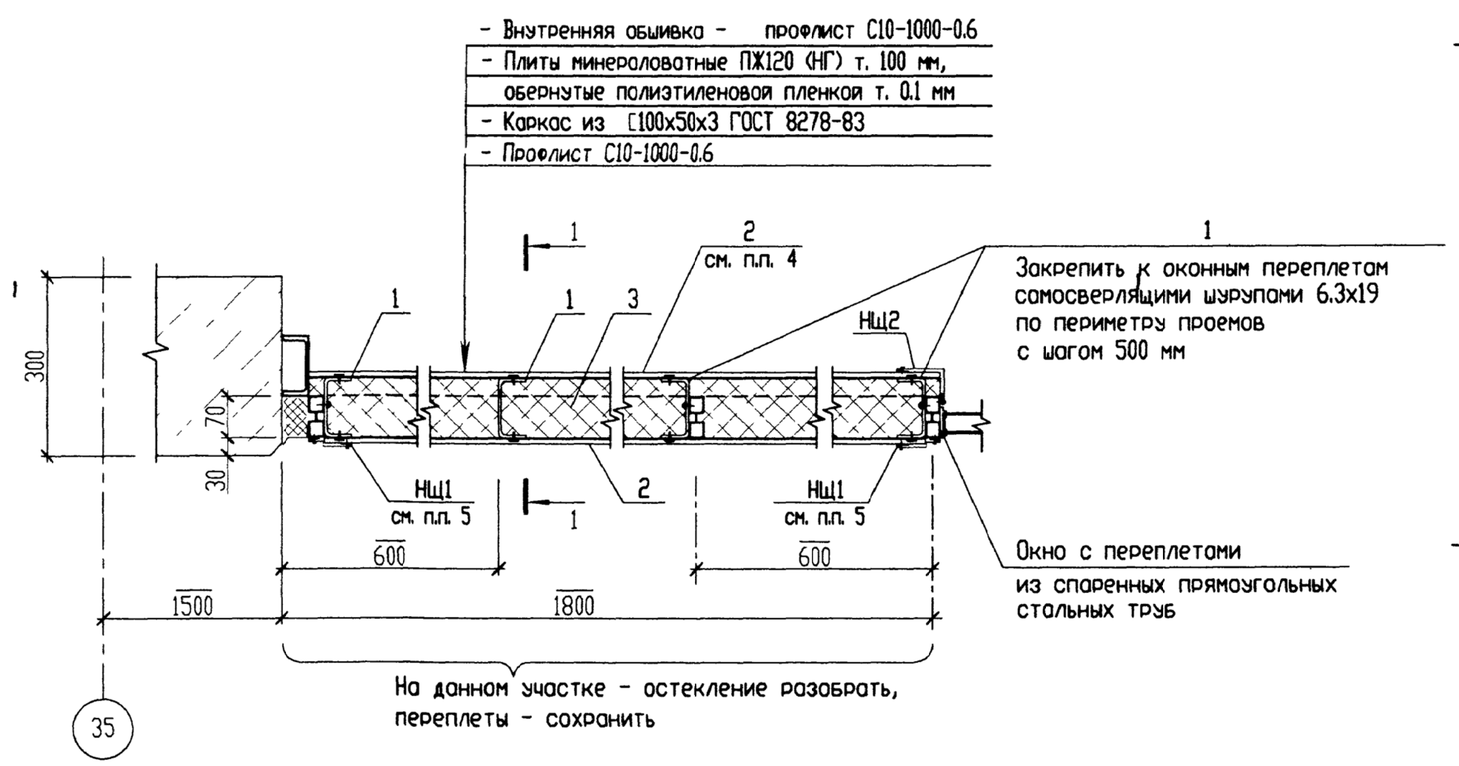

1 - 1

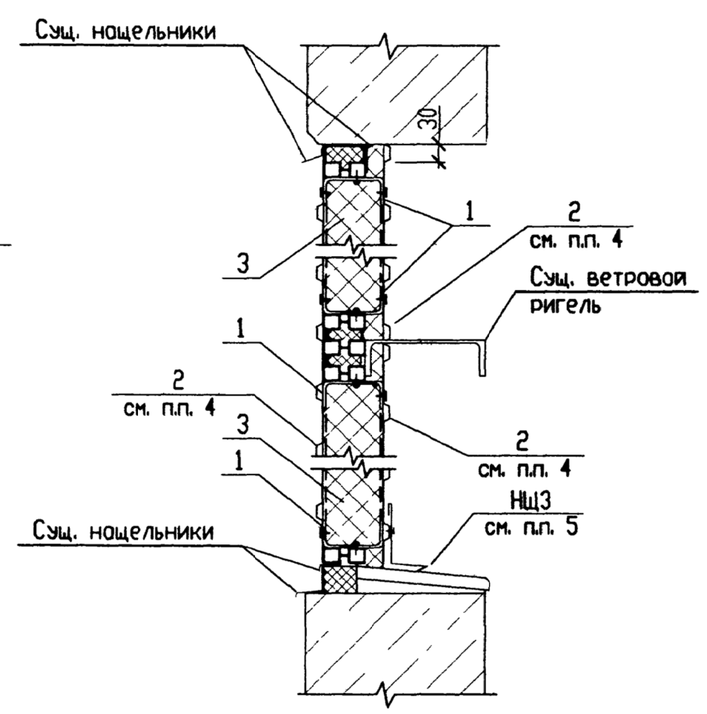

Изм.	Кол.уч.	Лист	N док.	Подп.	Дата	0122-РС-63			
						Группа "ГАЗ" г. Нижний Новгород			
Инженер		Одинокова				Кузнечное производство Участок крупных горячих штамповок Пожарные лестницы АБК и производственной части	Стадия	Лист	Листов
							Р		
Проверил		Стариков				Вид А. Узел 9	Проектное управление ПАО "ГАЗ"		
Н. контр.		Стариков							

Согласовано

Взам. инв. N

Подп. и дата

Инв. N подл. 27507