Объект	Зона	Компл/акт	Чертеж	Инв.N
0122		РС	64	

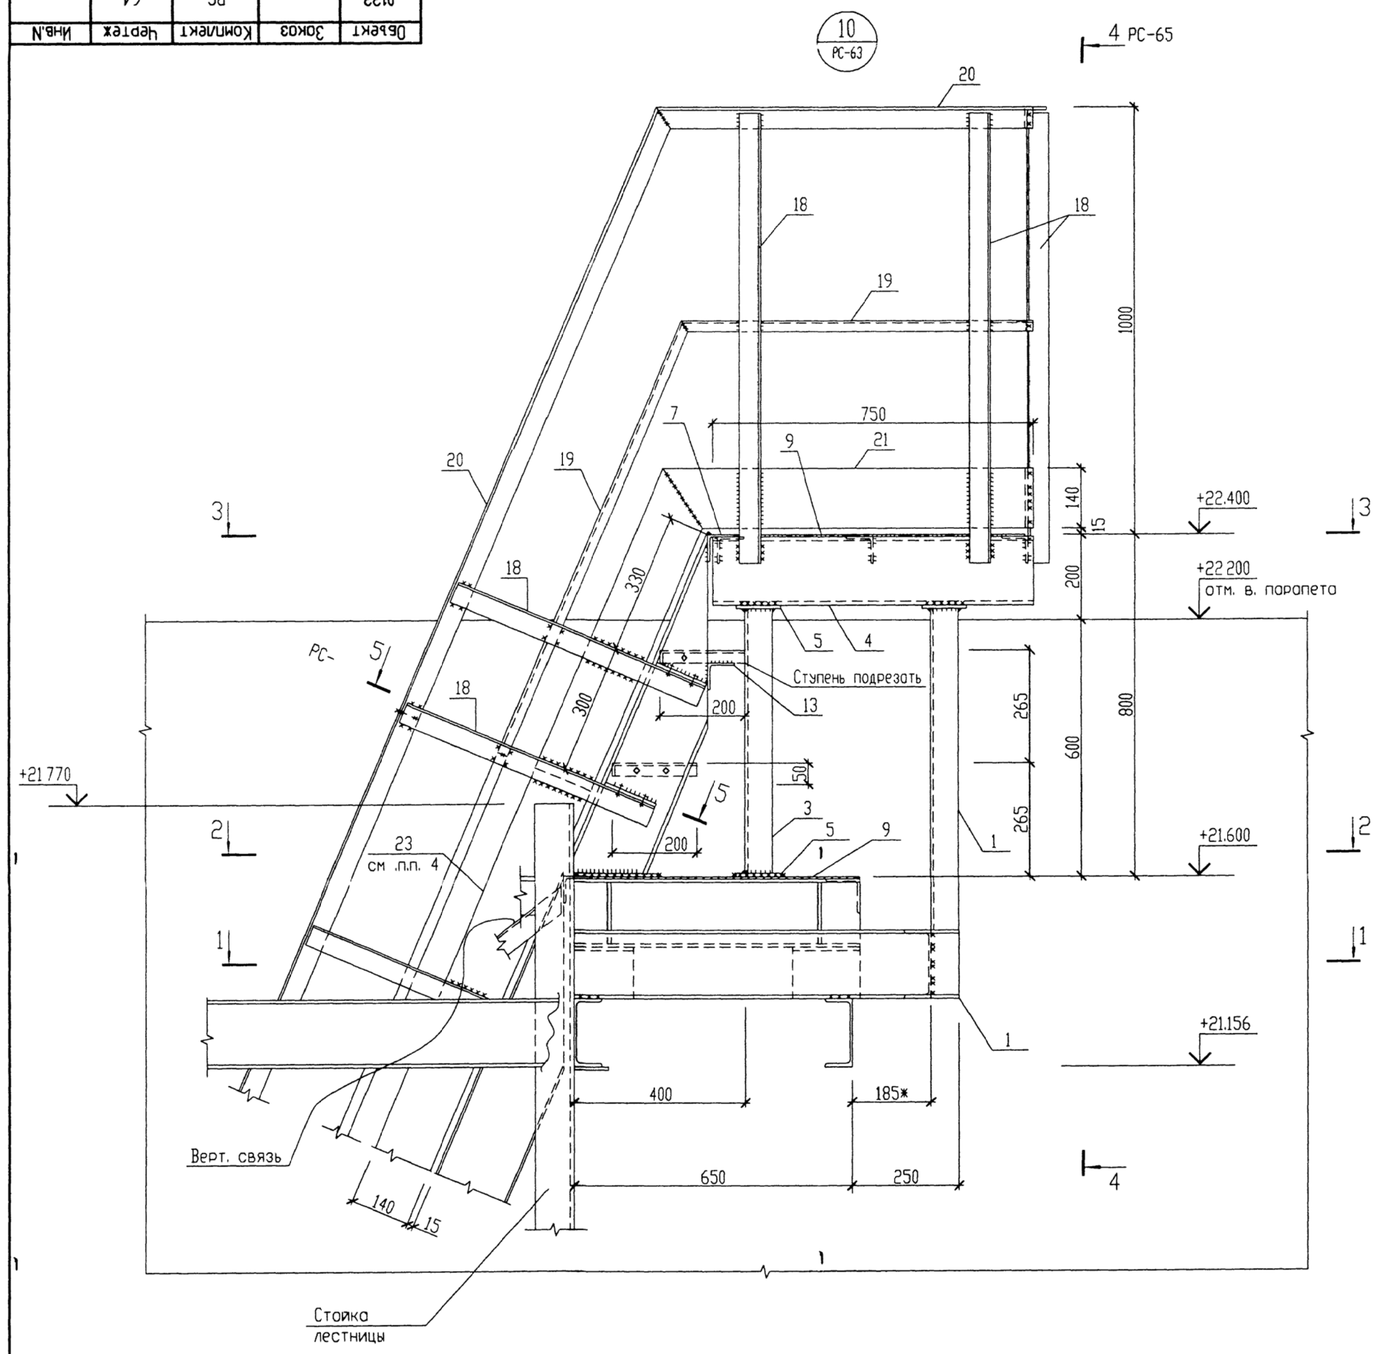

1 - 1

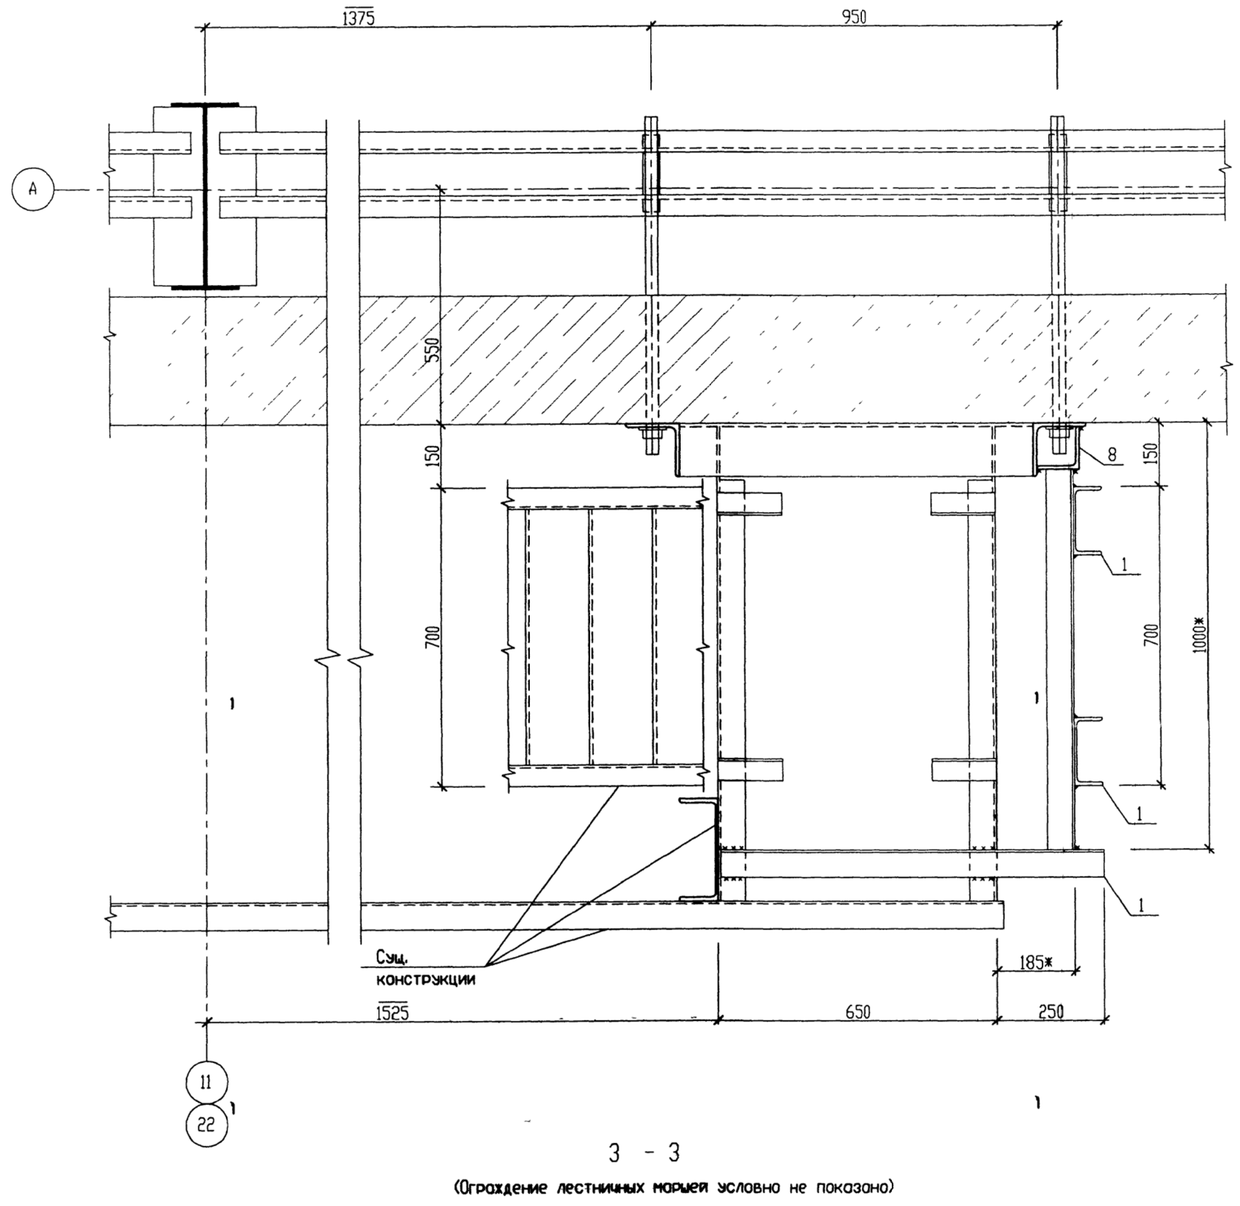

3 - 3

(Ограждение лестничных маршей условно не показано)

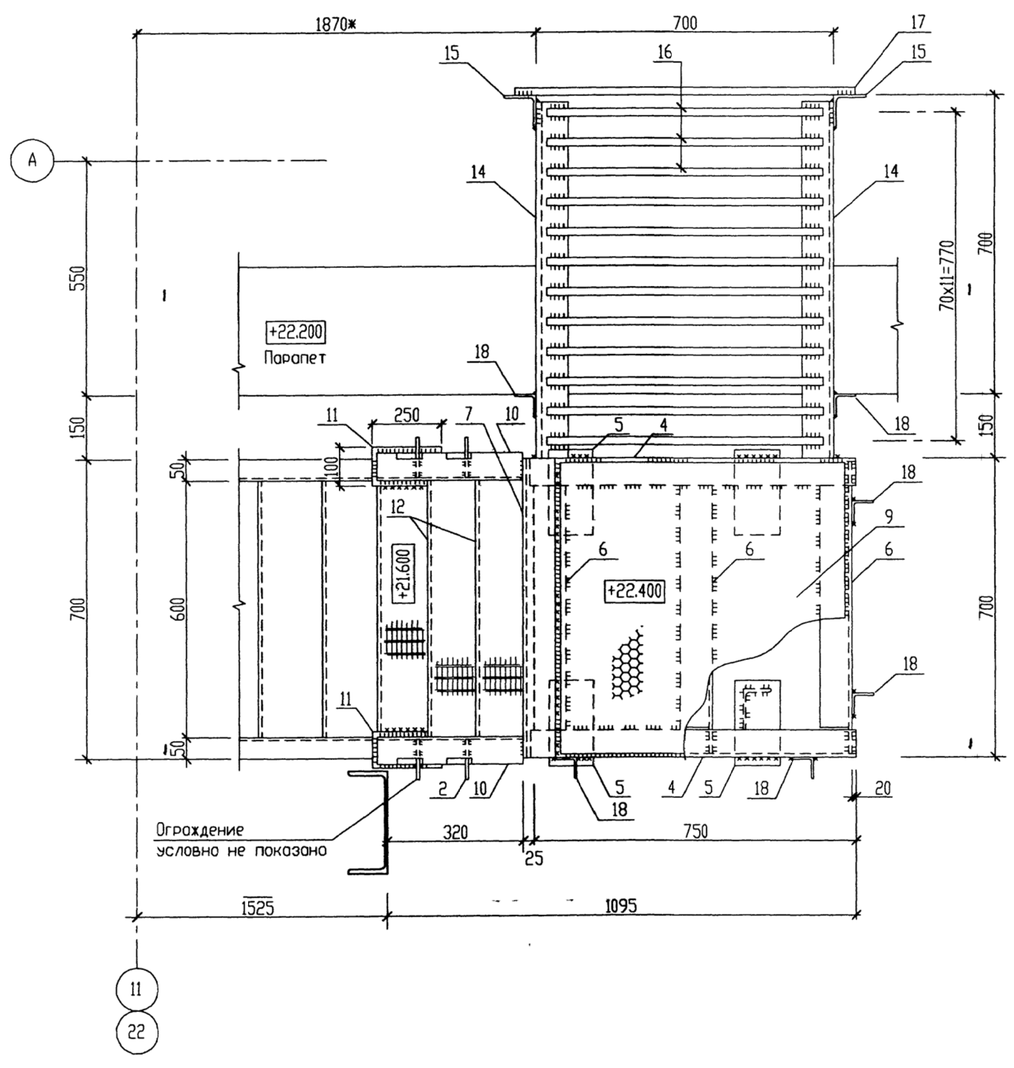

2 - 2

(Ограждение лестничных маршей условно не показано)

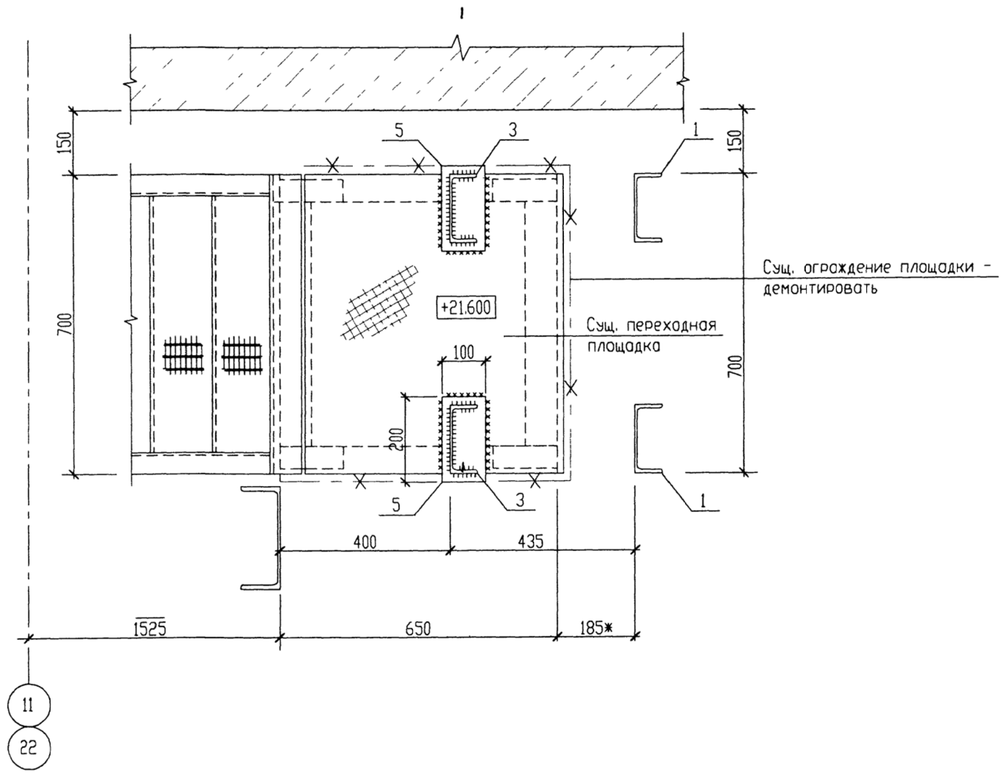

Спецификация

Марка поз.	Обозначение	Наименование	Кол.	Масса ед., кг	Приме-чание
		Узел 10			
1	ГОСТ 8240-89	[16 У l=900 С245	3	12.8	
2	ГОСТ 19903-2015	– 4x90 l=100 С235	4	0.3	
3	ГОСТ 8240-89	[16 У l=624 С245	2	8.9	
4		[16 У l=750 С245	2	10.7	
5	ГОСТ 19903-2015	– 8x100 l=200 С245	6	1.3	
6	ГОСТ 8509-93	∟75x75x6 l=683 С235	3	4.7	
7		∟75x75x6 l=700 С235	1	4.8	
8		∟100x100x8 l=470 С245	1	5.1	
9		ПВ406x670 l=690 С235	1	7.3	
10	ГОСТ 8240-89	[16 У l=875 С245	2	12.4	
11	ГОСТ 19903-2015	– 8x100 l=250 С245	2	1.6	
12	к. 'Стальпром'	Ступень с решетчатым настилом Размер 600x240 мм	2	4.9	
13	ГОСТ 8509-93	∟75x75x6 l=650 С235	1	4.5	
14	ГОСТ 8240-89	[10 У l=835 С245	2	7.2	
15	ГОСТ 8509-93	∟75x75x6 l=1600 С235	2	11.0	
16	ГОСТ 2590-2006	● Ø18 l=650	12	1.3	
17		● Ø18 l=800	2	1.6	
18	ГОСТ 8509-93	∟50x50x5 l=9.0 п.м. С235	–	3.77	
19		∟25x25x4 l=3.9 п.м. С235	–	1.46	
20		∟50x50x5 l=6.6 п.м. С235	–	3.77	
21	ГОСТ 103-2006	– 4x140 l=4.7 п.м. С235	–	4.4	
22	ГОСТ 2590-2006	● Ø18 l=730	2	1.5	
23	ГОСТ 103-2006	– 4x140 l=62.0 п.м. С235	–	4.4	
		ОП1			
	ГОСТ 8509-93	∟ 125x125x8 l=100 С245	2	1.6	
	ГОСТ 19903-2015	– 6x100 l=900 С235	1	4.2	
		Резина толщ. 5 мм	0.2 м2		

Спецификация составлена на один узел '10'.

1. Общие данные см. РС-58.
2. Сварку металлоконструкций производить электродами Э42 по ГОСТ 9467-75, высоту швов принять по наименьшей толщине свариваемых элементов.
3. Металлоконструкции окрасить эмалью ПФ 115 за 2 раза по 2 слоям грунтовки ГФ 021. Существующие м/к лестниц очистить метал. щетками и окрасить эмалью ПФ 115 за 2 раза.
4. Чертеж см. совместно с РС-63. Длину бортовых элементов существующих ограждений (поз. 23) – – уточнить по месту.

Изм.	Кол.уч.	Лист	N док.	Подп.	Дата	0122-РС-64			
						Группа 'ГАЗ' г. Нижний Новгород			
Инженер		Одинокова				Кузнечное производство Участок крупных горячих штамповок Лестницы АБК и производственной части	Стадия	Лист	Листов
Проверил		Стариков					Р		
Н. контр.		Стариков				Узел 10	Проектное управление ПАО 'ГАЗ'		

Согласовано:

Инв. N подл. 29528 | Подп. и дата | Взам. инв. N