



№ п/п	Экз.	Залог	Рд	Возв.	Лист	Всего
					2210	


ЛП3, ЛП4, ЛП5

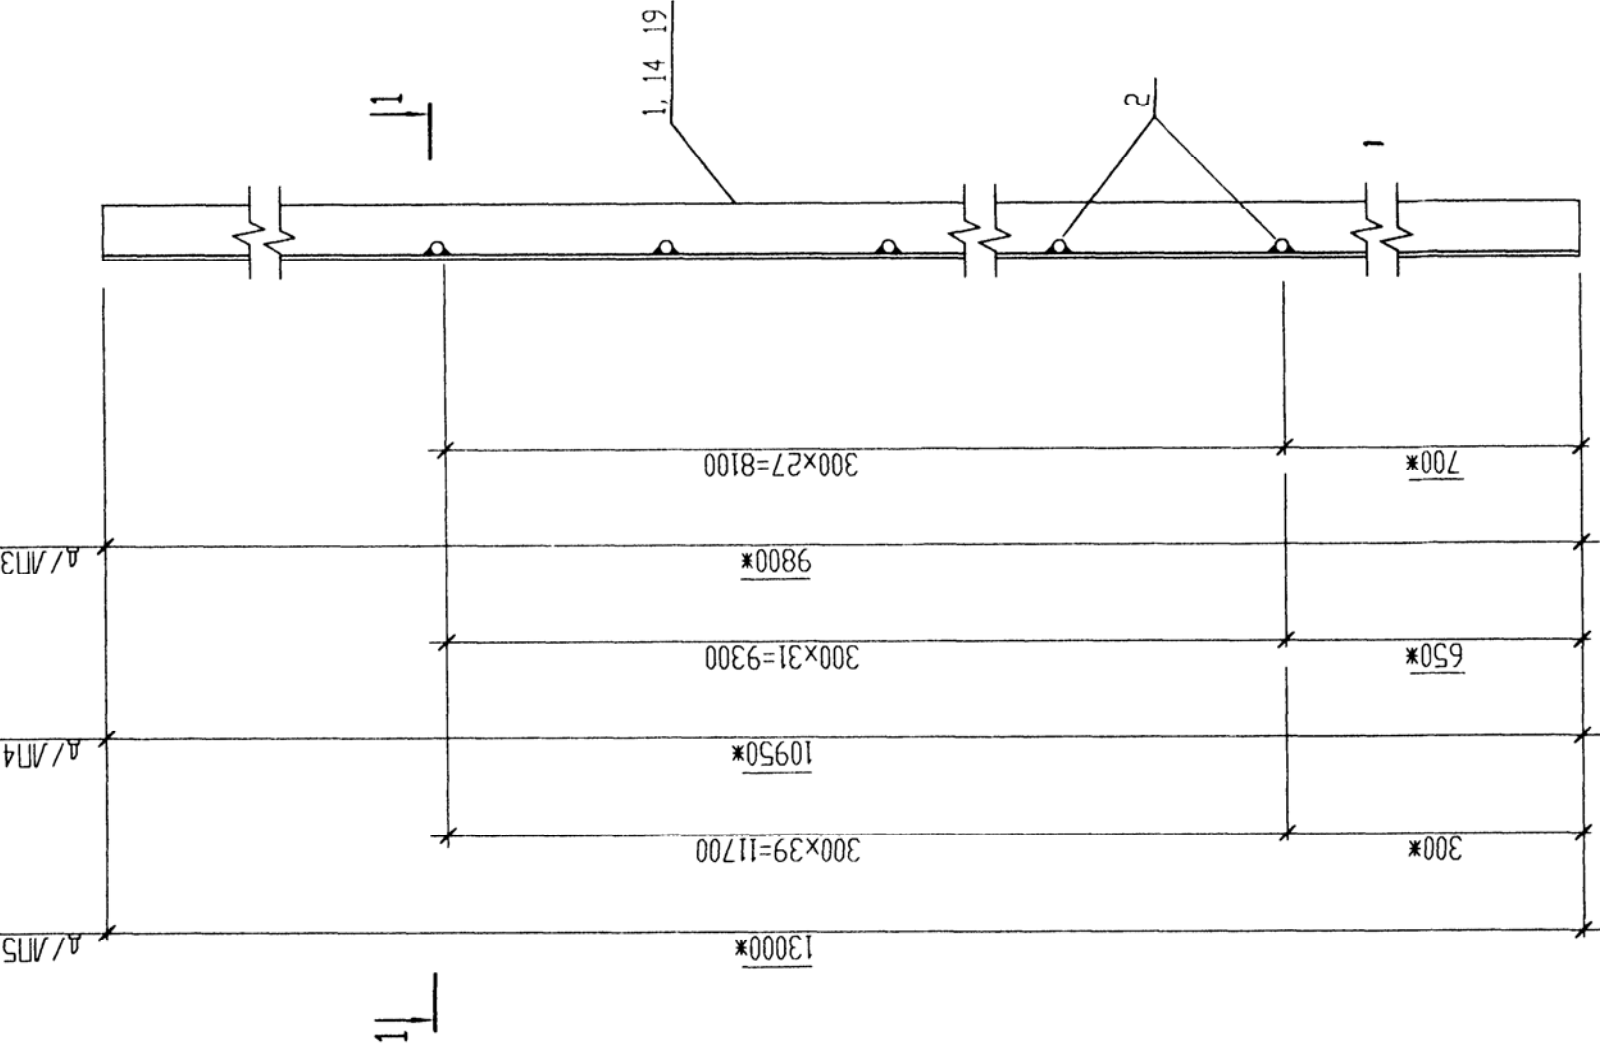


ВП2

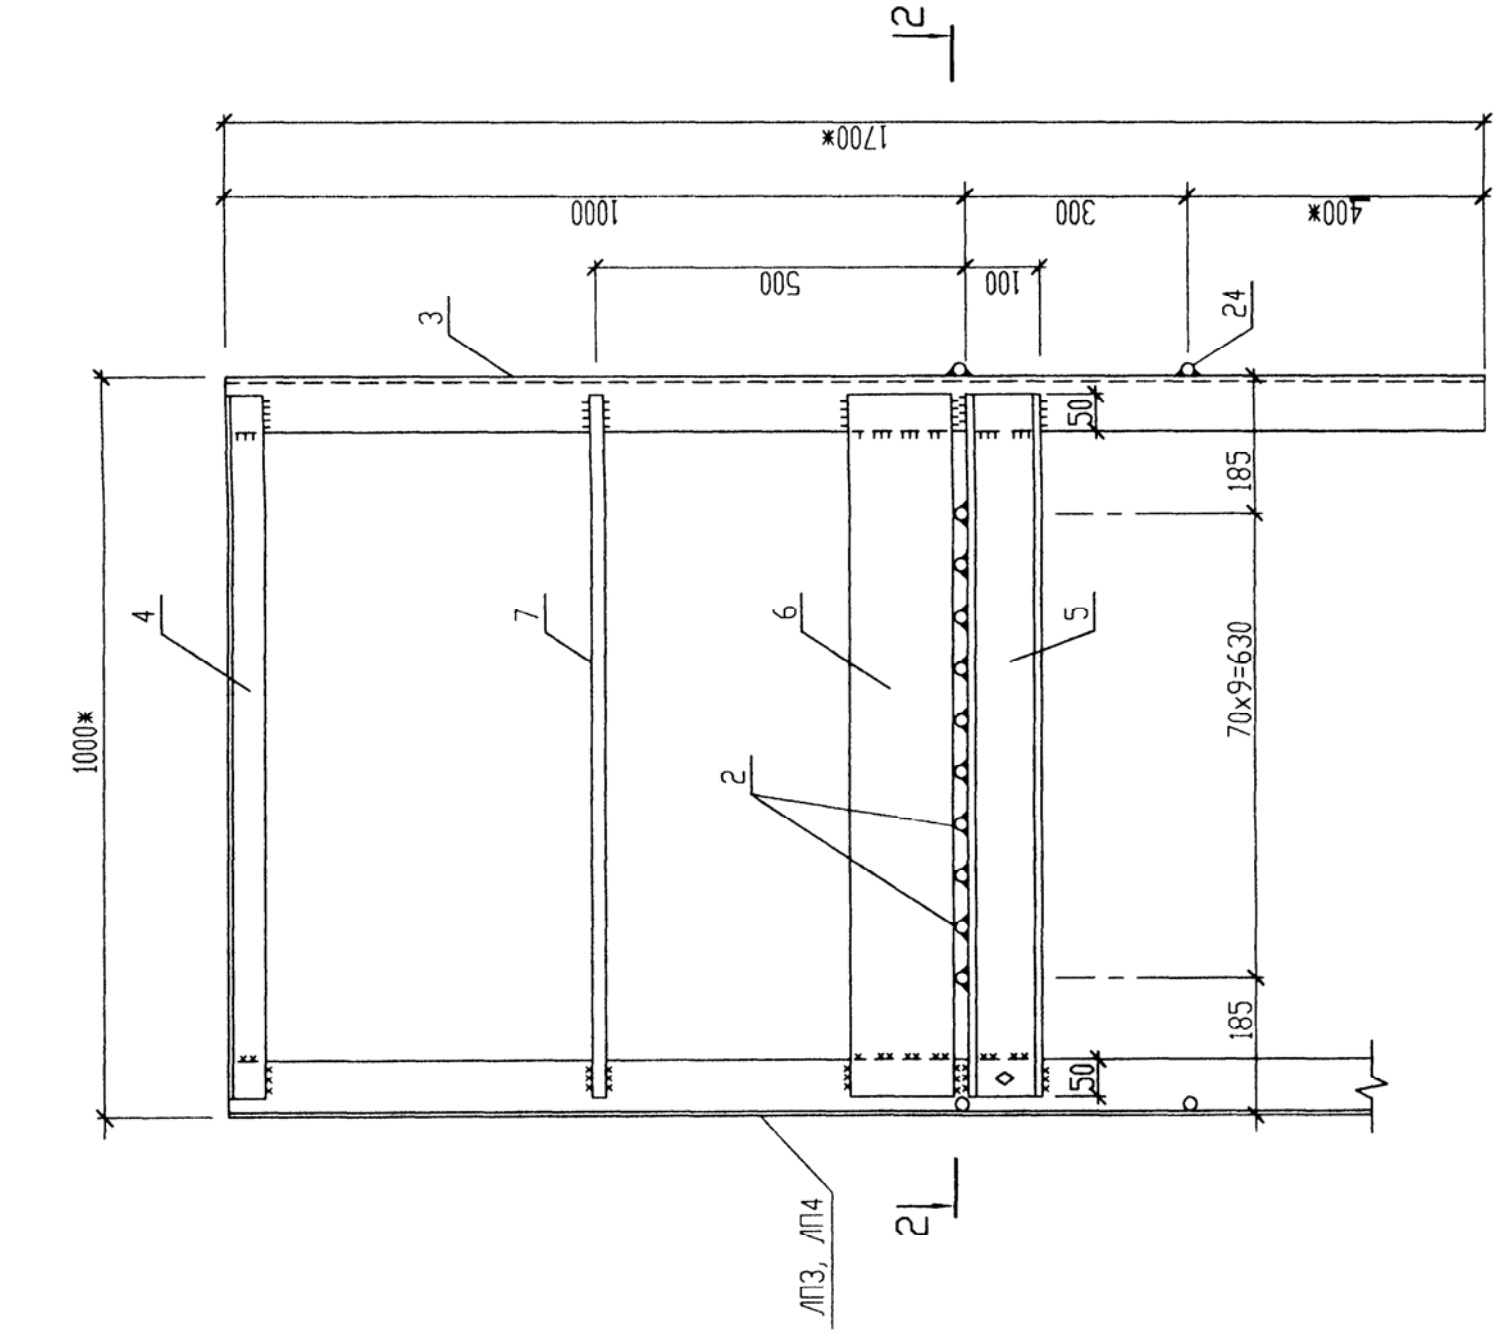


ОГ2, ОГ3, ОГ4

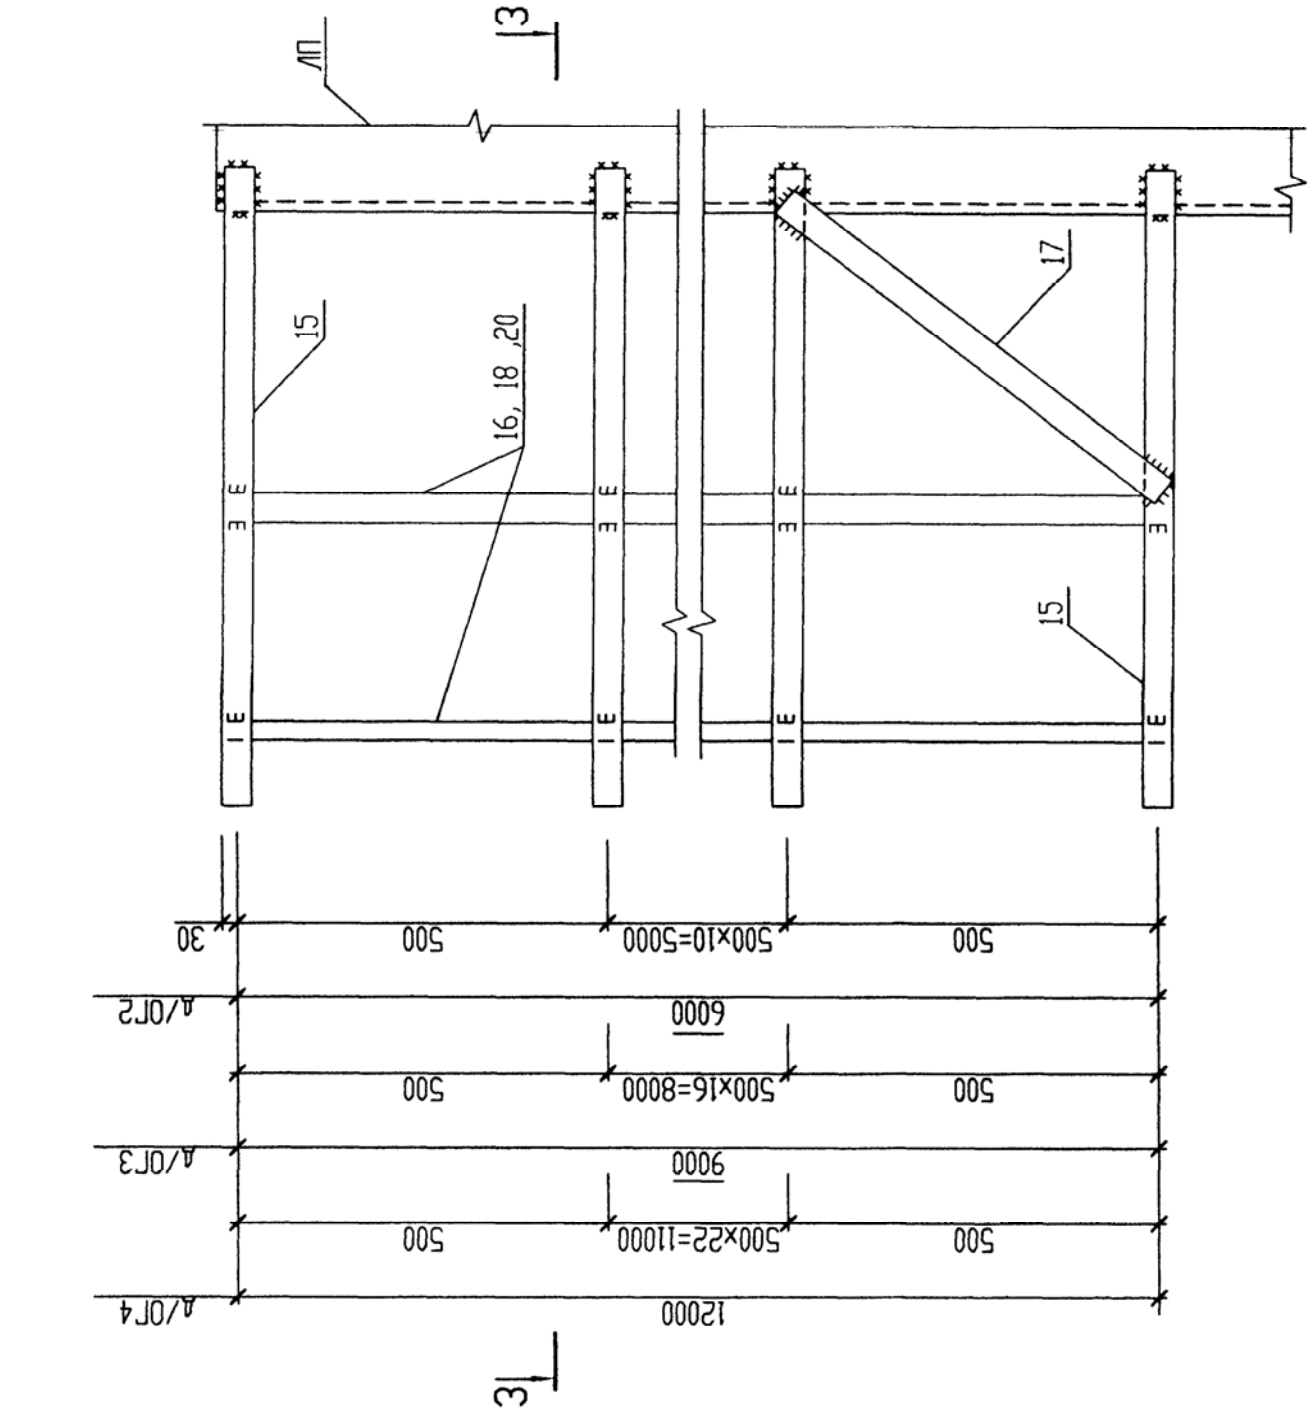


1 - 1

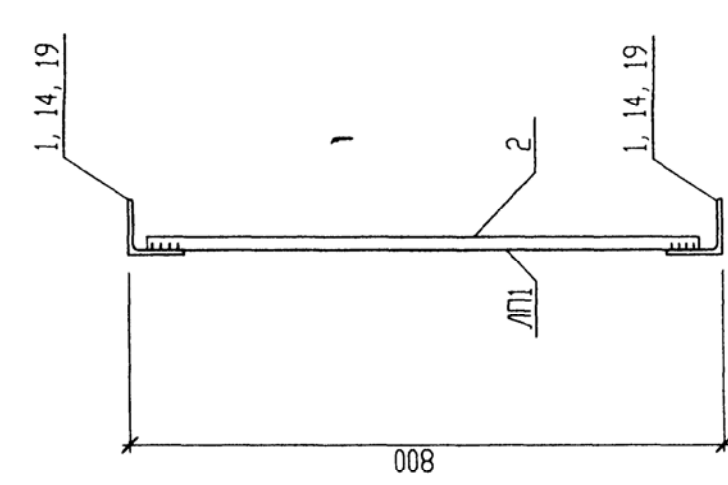


2 - 2

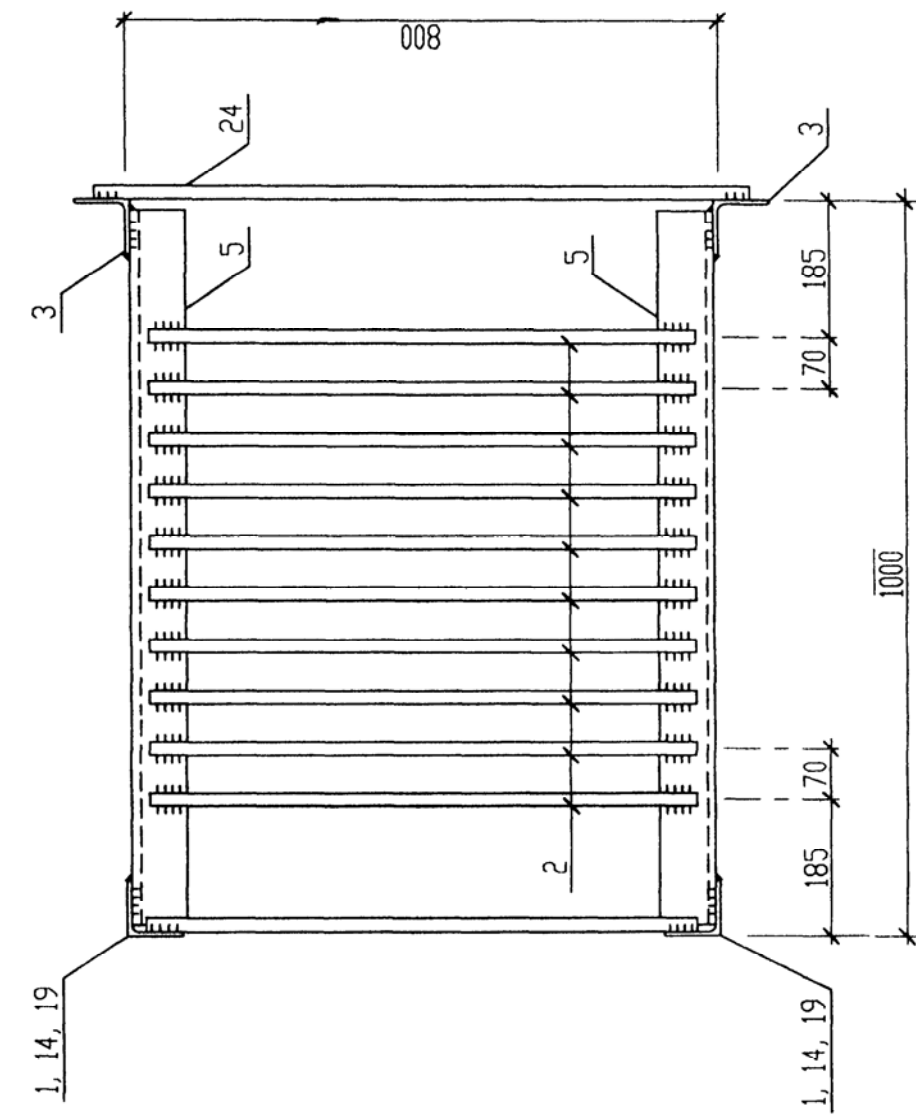




3 - 3

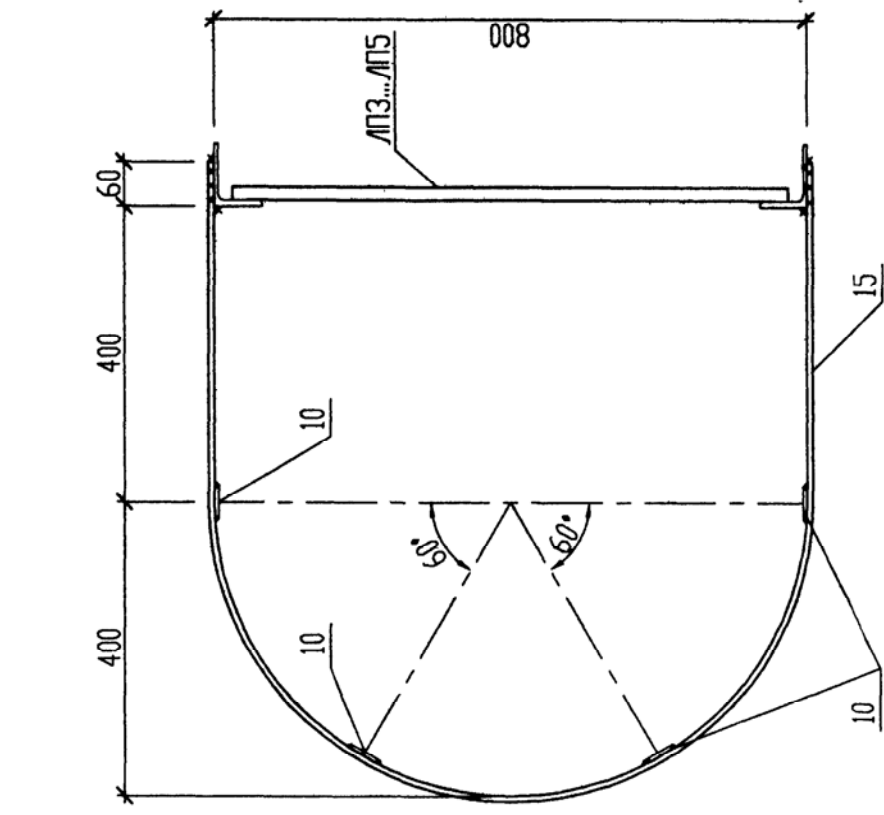


6 - 6

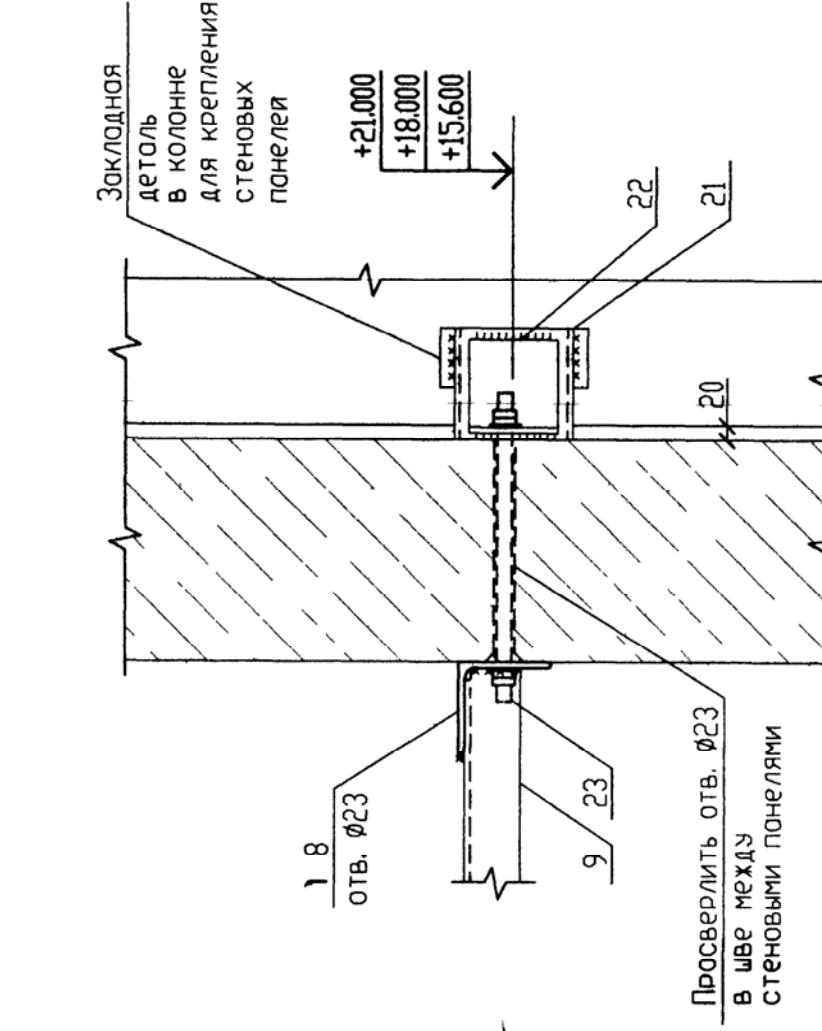

7 - 7

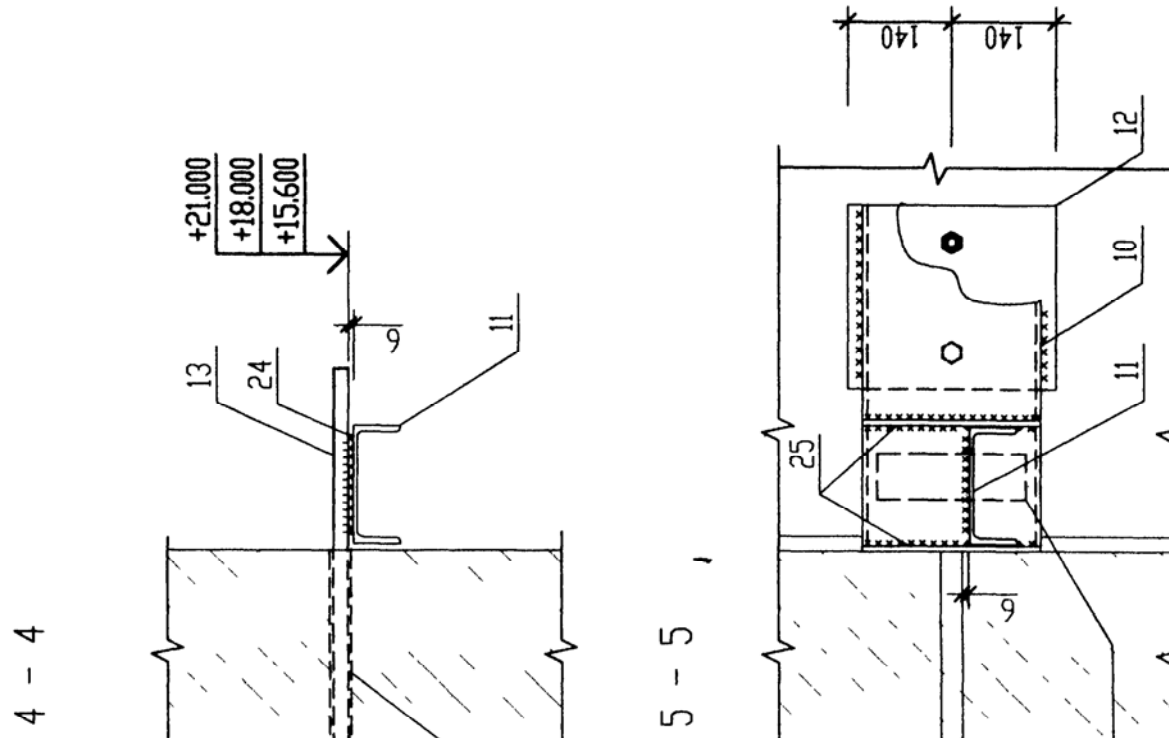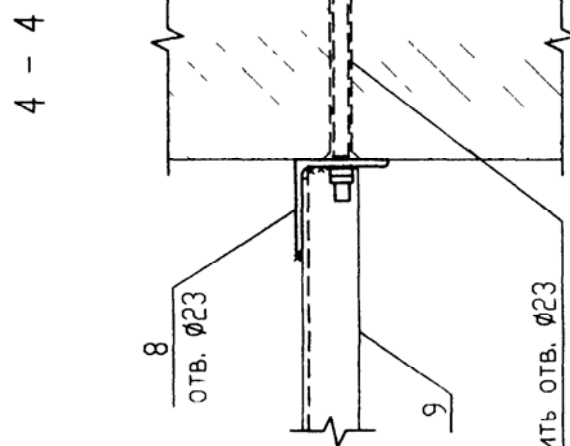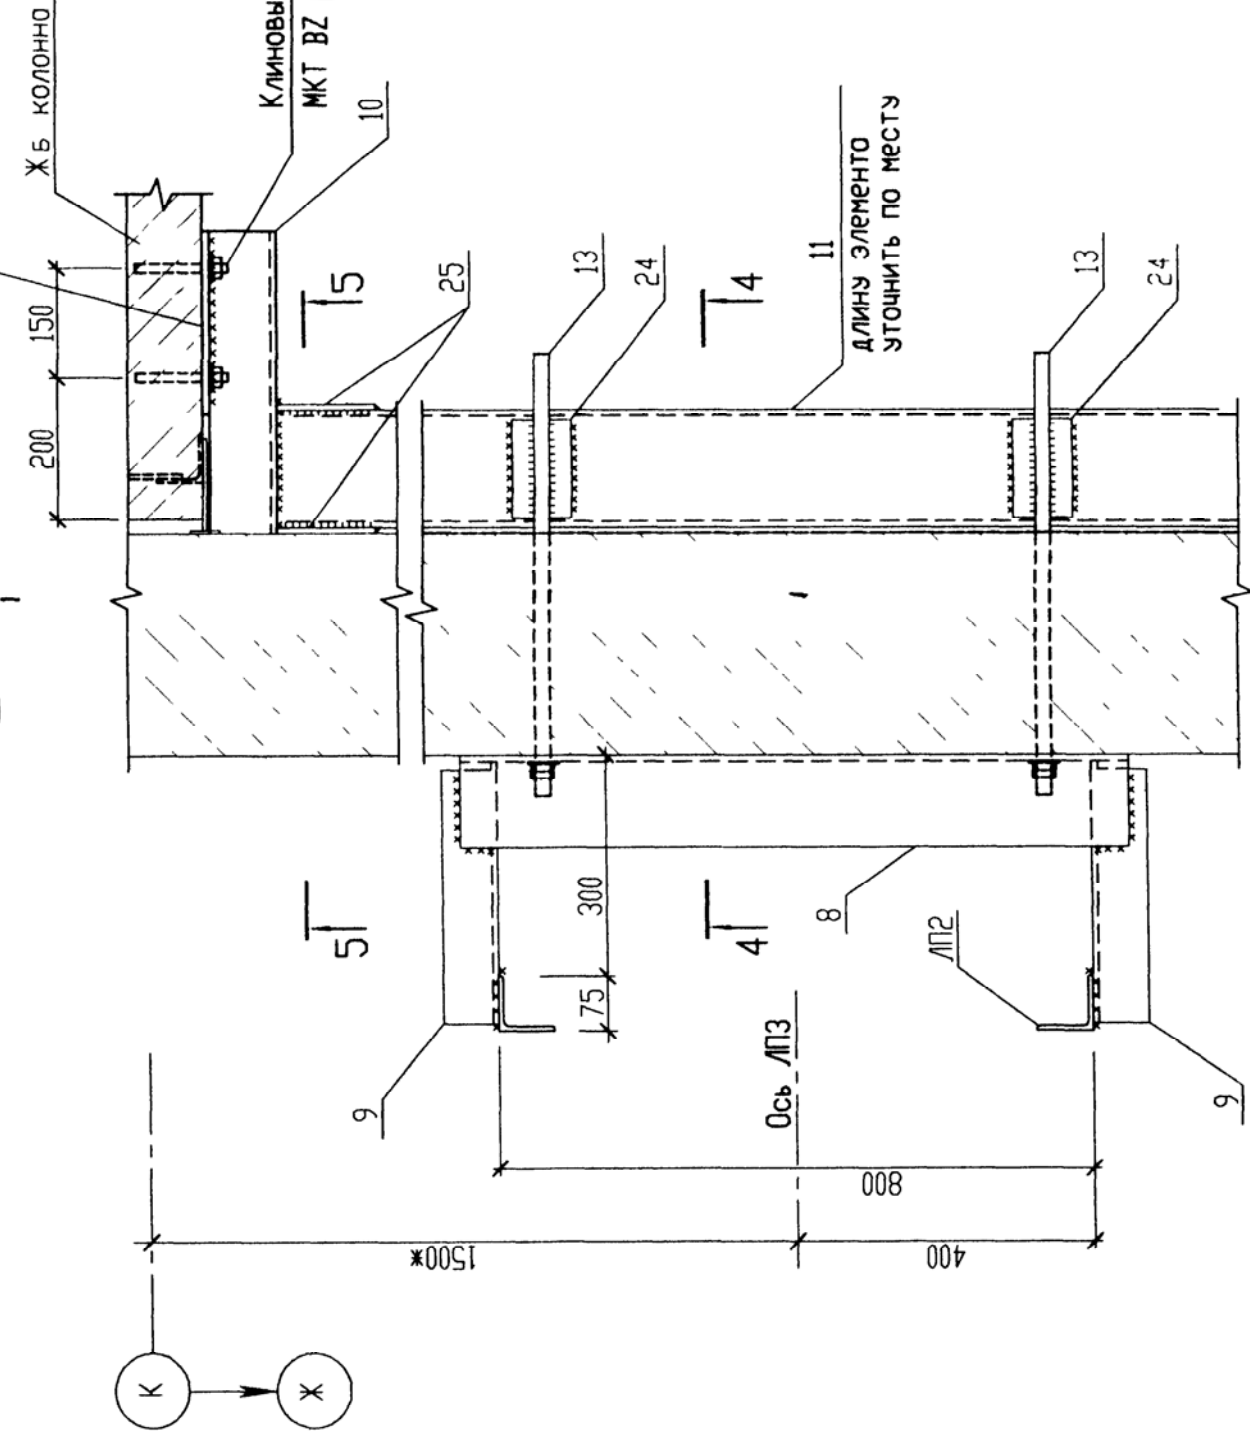

8 - 8

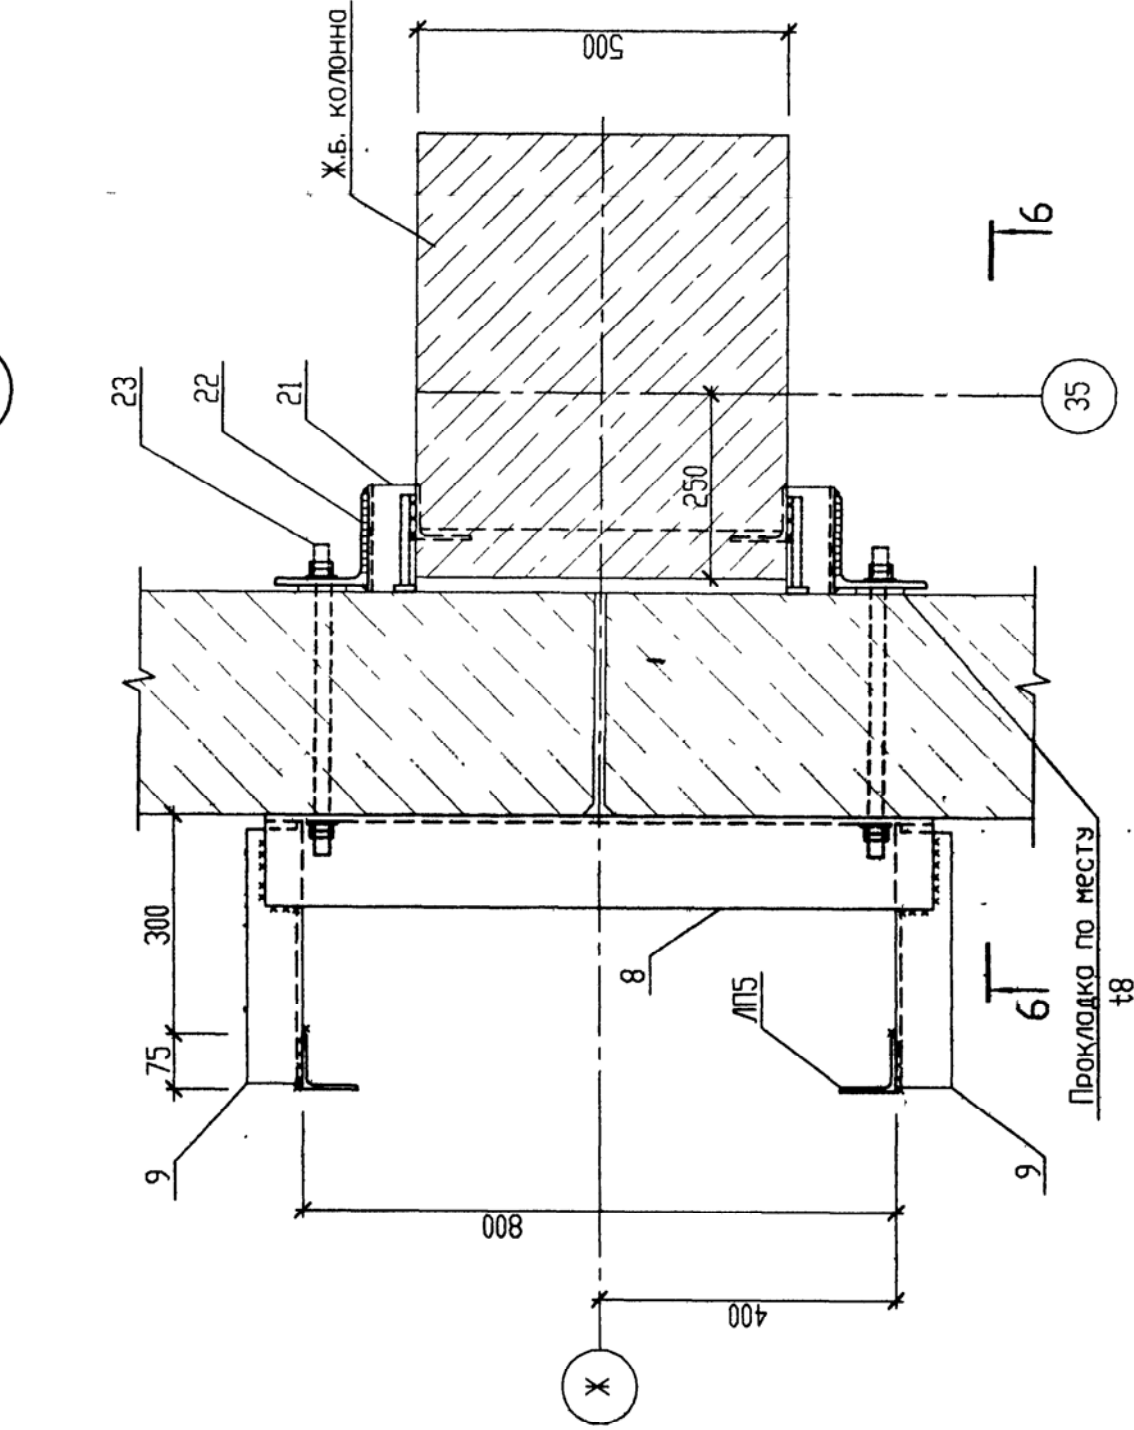

1. Общие данные см. РС-58.
2. Общие примечания см. РС-59.
3. Размеры со знаком (х) - уточнить по месту.

Марка поз.	Обозначение	Наименование	Кол.	Масса ед.	Примечание
1	ГОСТ 8509-93	ЛП3	1	177,0	
2	ГОСТ 2590-2006	Л 75x75x6 l=9800	2	67,5	
		• Ø18 l=750	28	1,5	
2	ГОСТ 2590-2006	ВП2	1	80,0	
		• Ø18 l=750	10	1,5	
3	ГОСТ 8509-93	Л 75x75x6 l=1700	2	11,7	
4		Л 50x50x5 l=950	2	3,6	
5	ГОСТ 8240-89	С 109 l=950	2	8,2	
6	ГОСТ 19903-2015	- 4x140 l=950	2	4,2	
7	ГОСТ 2590-2006	• Ø18 l=950	2	1,9	
24		• Ø18 l=900	2	1,8	
		Узел 7			
8	ГОСТ 8509-93	Л 125x125x8 l=900	1	14,0	
9		Л 75x75x6 l=350	2	2,4	
10	ГОСТ 8240-89	С 249 l=420	2	10,0	
11		С 169 l=5500	1	78,1	
12	ГОСТ 19903-2015	- 8x250 l=280	2	4,4	
13	ГОСТ 243791-2012	Шпилька ЭМ20x600	2	1,48	с шайбами и гайками
24	ГОСТ 19903-2015	- 6x80 l=140	2	0,5	
25		- 8x150 l=240	4	2,3	
		ЛП4	1	199,0	
14	ГОСТ 8509-93	Л 75x75x6 l=10950	2	75,5	
2	ГОСТ 2590-2006	• Ø18 l=750	32	1,5	
		ОГ2	1	67,8	
15		- 4x40 l=2200	13	2,75	
16	ГОСТ 103-2006	- 4x40 l=6050	4	7,6	
17		- 4x40 l=650	2	0,8	
		ОГ3	1	108,0	
15		- 4x40 l=2200	13	2,75	
18	ГОСТ 103-2006	- 4x40 l=9050	4	11,4	
17		- 4x40 l=650	2	0,8	
		ЛП5	1	240,0	
19	ГОСТ 8509-93	Л 75x75x6 l=13000	2	90,0	
2	ГОСТ 2590-2006	• Ø18 l=750	40	1,5	
		ОГ4	1	131,0	
15		- 4x40 l=2200	25	2,75	
20	ГОСТ 103-2006	- 4x40 l=12050	4	15,1	
17		- 4x40 l=650	2	0,8	
		Узел 8			
8	ГОСТ 8509-93	Л 125x125x8 l=900	1	14,0	
9		Л 75x75x6 l=350	2	2,4	
21	ГОСТ 8240-89	С 169 l=150	2	2,1	
22	ГОСТ 8509-93	Л 125x125x8 l=120	2	1,9	
23	ГОСТ 243791-2012	Шпилька ЭМ20x450	2	1,11	с шайбами и гайками

0122-РС-62									
Генштаб ГТЗ г. Нижний Новгород									
Изм.	Кол.	Лист	Муж.	Пол.	Дата				
Инженер	Орлова	Орлова	Орлова	Орлова	Орлова				
Проверил	Стриков	Стриков	Стриков	Стриков	Стриков				
Н. контр.	Стриков	Стриков	Стриков	Стриков	Стриков				
						Проектное управление ПАО ГТЗ			