


№ п/п	Изм.	№	Дата	Содержание
1				

№ п/п	Изм.	№	Дата	Содержание
1				

План I

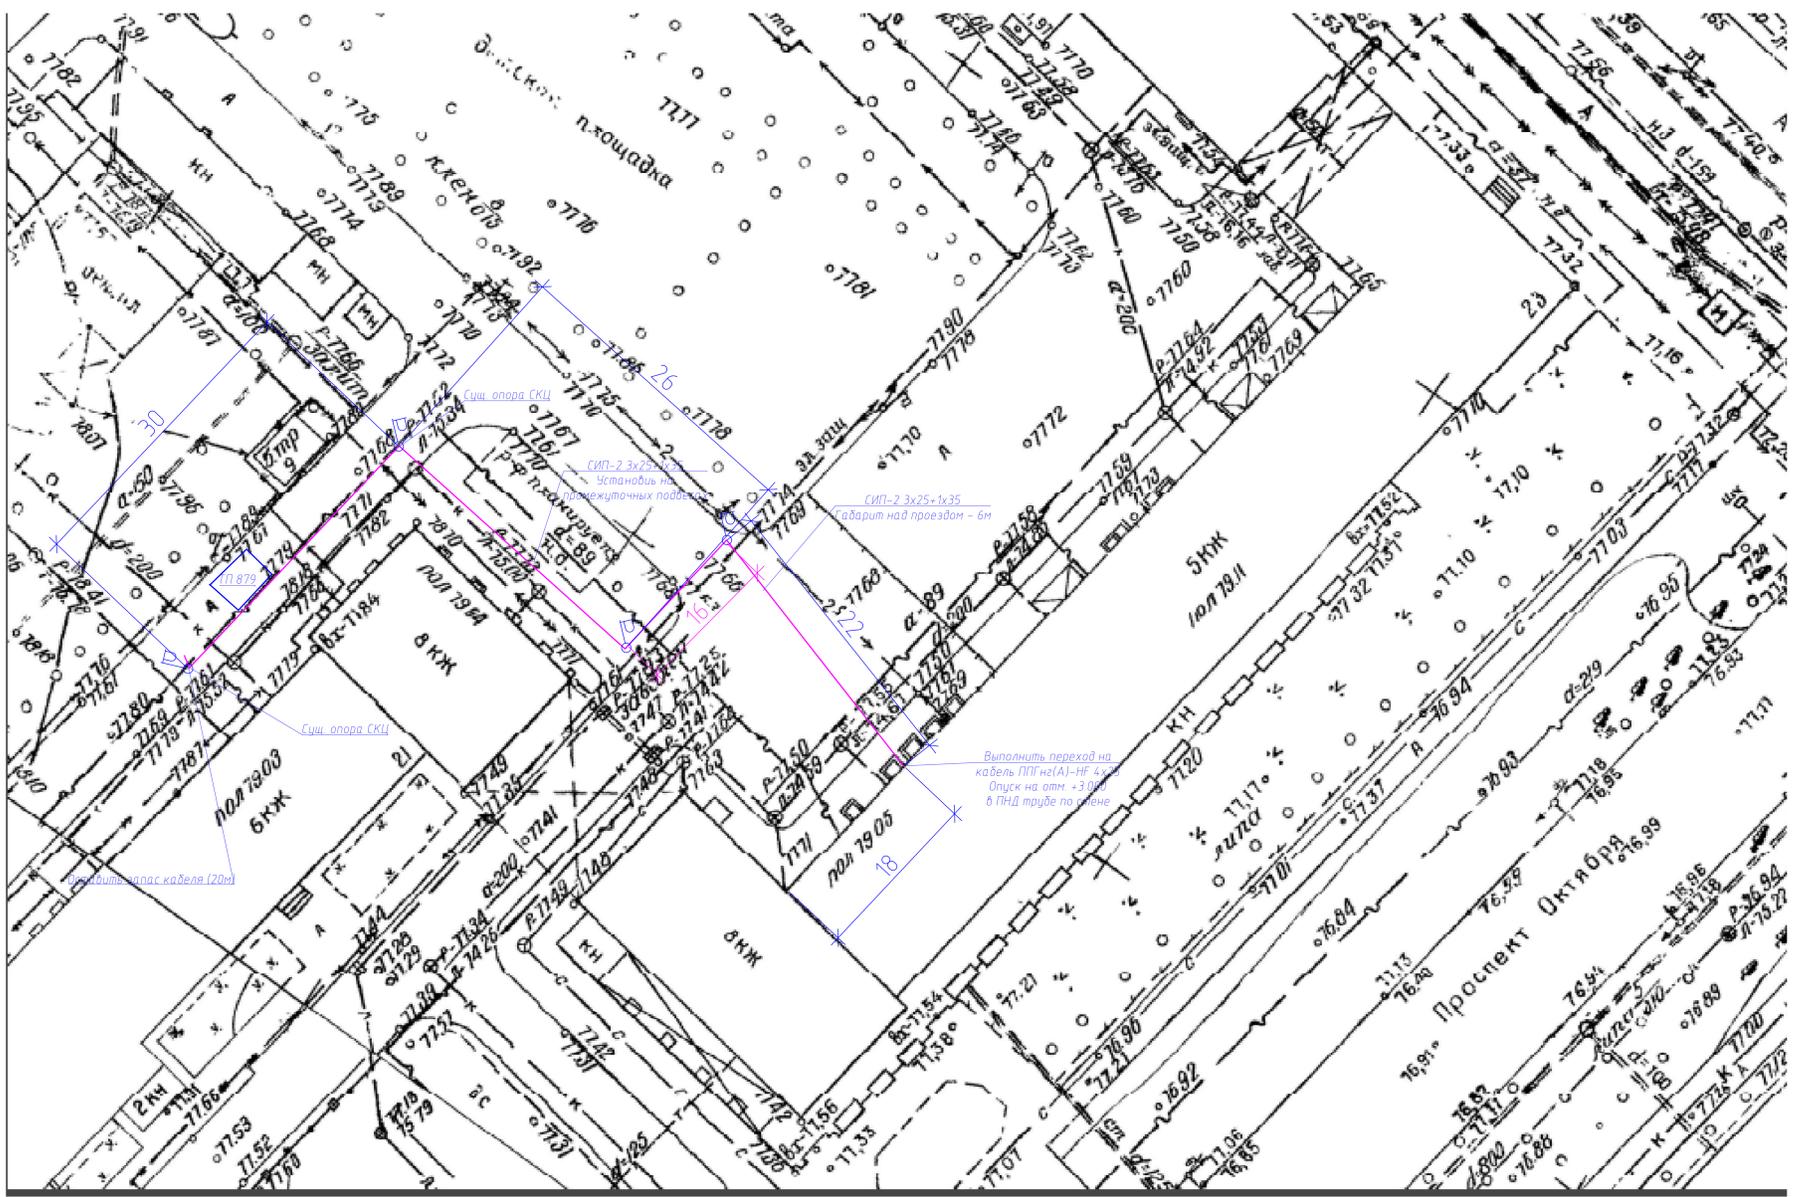


Чертеж предусматривается:  
 1. Прокладка новой питающей линии в рамках проекта "Капитальный ремонт и оснащение Дома ветеранов (нежилого помещения П2, кадастровый номер 52:18.004.0205.278, расположенного по адресу: г. Нижний Новгород, пр. Октября, 23 Лит. А)".  
 В рамках проекта предусматривается подключение питающего кабеля к свободному фидеру №6 ТП №879 Рр=37кВт.


Система заземления - TN-C-S  
 Категория электроснабжения - III  
 Предусматривается прокладка нового самонесущего изолированного провода типа СИП 2, Провод проложить по существующим световым опорам типа скк.

3. Перед вводом в здание - выполнить переход с провода СИП на кабель ППгH(A)-HF с помощью прокалывающих зажимов. Кабель ППгH(A)-HF по стене проложить в ПНД трубе.

План II

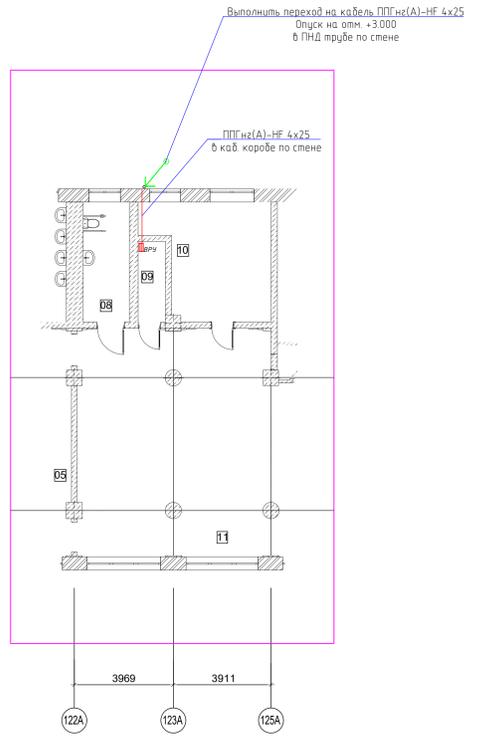

Узел крепления к опоре СВ (применительно)

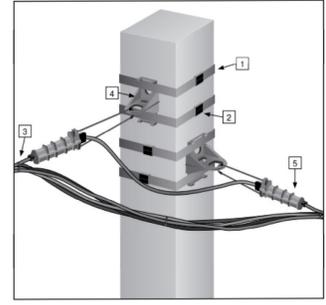

№	Обозначение для заказа	Наименование	Кол-во, шт.	№ странички каталога
1	F 20	Монтажная лента	4 метра	31
2	C 20	Сорель для крепления лент	4	31
3	KP 1	Кабельный ремешок	3	38
4	CA 2000.1	Кронштейн	2	33
5	PA 1500	Анкерный зажим	2	32

Узел крепления к стене



№	Обозначение для заказа	Наименование	Кол-во, шт.
1	CA 2000.1	Кронштейн	1
2	PA 1500	Анкерный зажим	1
3	KP 1	Кабельный ремешок	1
4	BRPF-1	Флажок крепления	(1 шт./0,7м)

К производству работ по настоящей рабочей документации должны приниматься сертифицированные электрооборудование, кабельная продукция, изделия и материалы.

Обозначение	Наименование	Прим.
	Ссылочные документы	
ПНЭ 6-ое и 7-ое изд.	Правила устройства электроустановок	
ГОСТ Р 21101-2020	Основные требования к проектной и рабочей документации	
Н 123-ФЗ	"Технический регламент о требованиях пожарной безопасности"	
ГОСТ 50571.52-2011	Выбор и монтаж электрооборудования. Электропроводки	
	Прилагаемые документы	
1157-1-ЭИ2.С	Спецификация оборудования	

Проект  
 Разработан в соответствии с нормами, правилами, инструкциями и государственными стандартами.  
 Главный инженер проекта: Якушева О.Н.

1157-1-ЭИ2				
Капитальный ремонт и оснащение Дома ветеранов (нежилого помещения П2, кадастровый номер 52:18.004.0205.278, расположенного по адресу: г. Нижний Новгород, пр. Октября, 23 Лит. А)				
Изм.	Кол.уч.	Лист № док.	Подп.	Дата
Разраб.	Макаров			08.23
ГИП	Якушева			
Электроснабжение наружное			Стация	Лист
Электроснабжение			р	1
			ООО "Технопарк" Проектное Управление	

